


PIANTA PIANO TERRA
scala 1:100

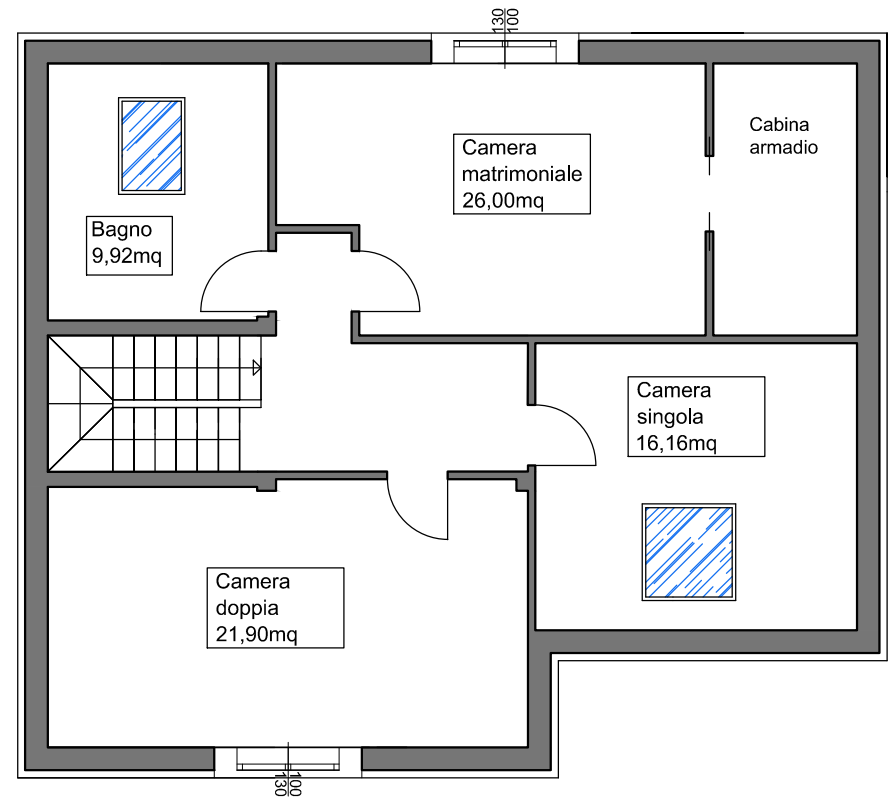

PIANTA PIANO SOTTOTETTO
scala 1:100