


limite di proprietà

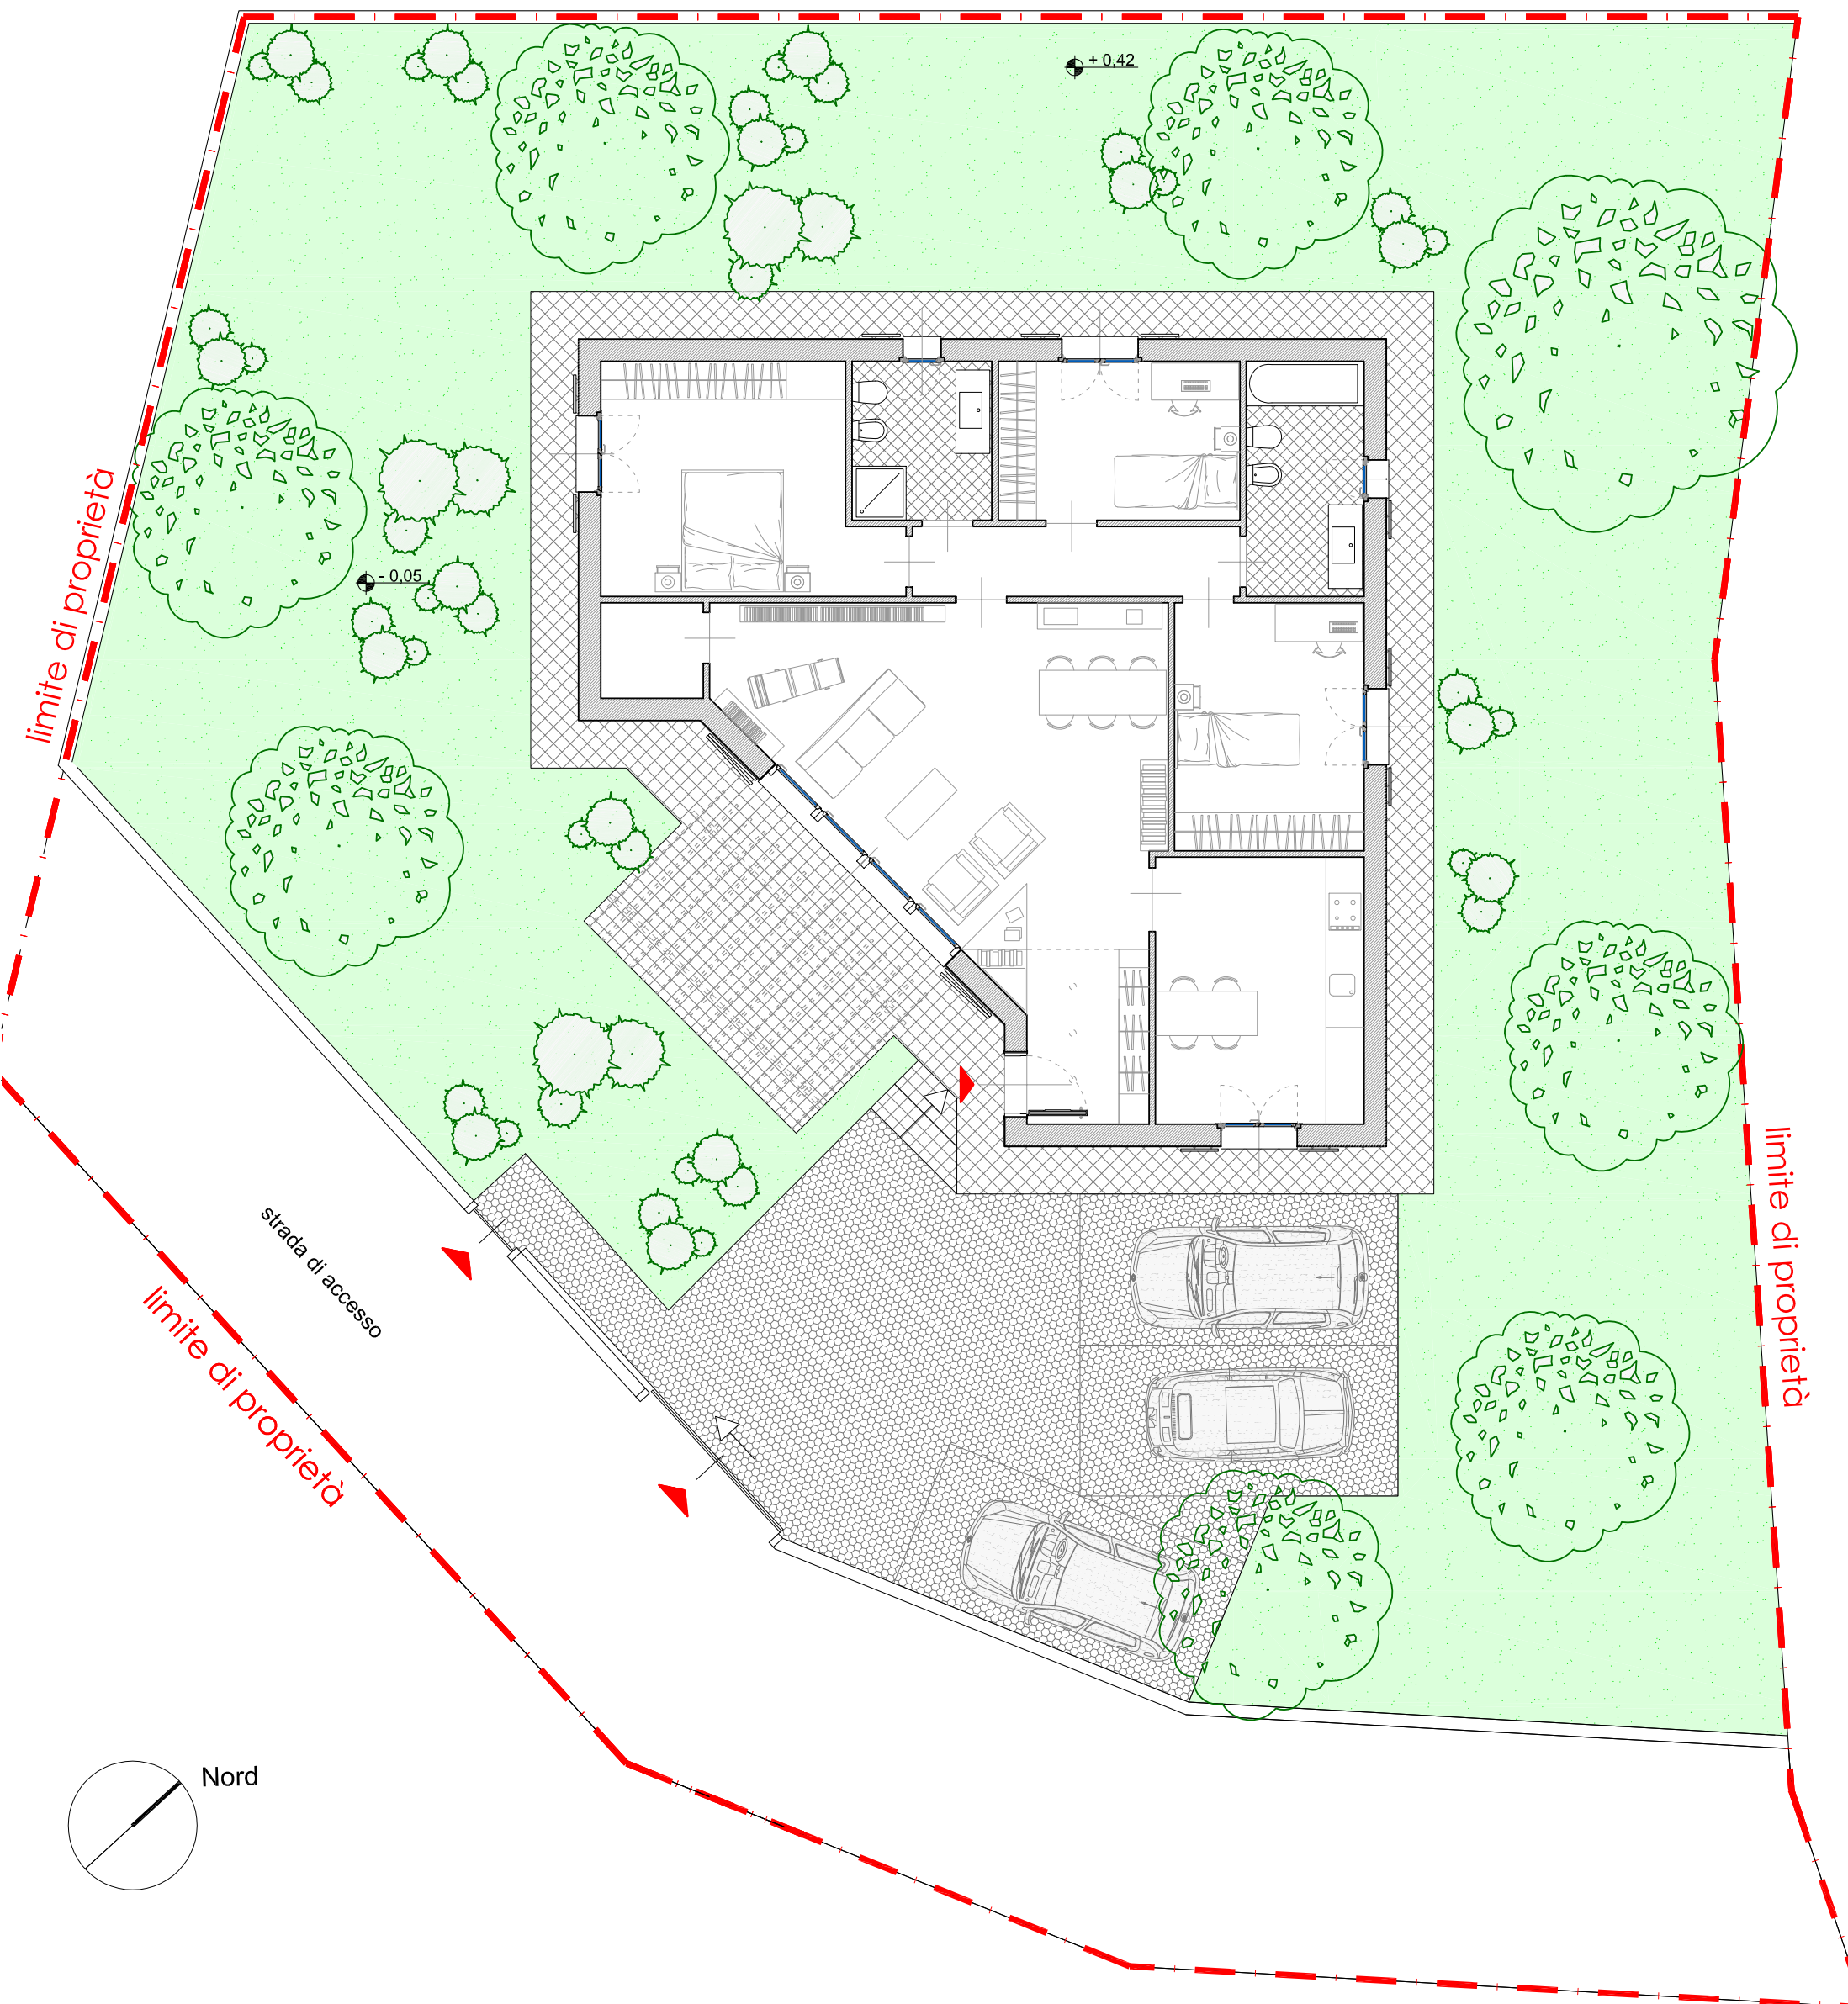

PLANIMETRIA GENERALE

Scala 1:100

Sup. Commerciale	mq.	128
Sup. Giardino di pertinenza	mq.	455
Sup. Strada di accesso privata con diritto di passo pubblico	mq.	138